


2階平面図 S=1:100

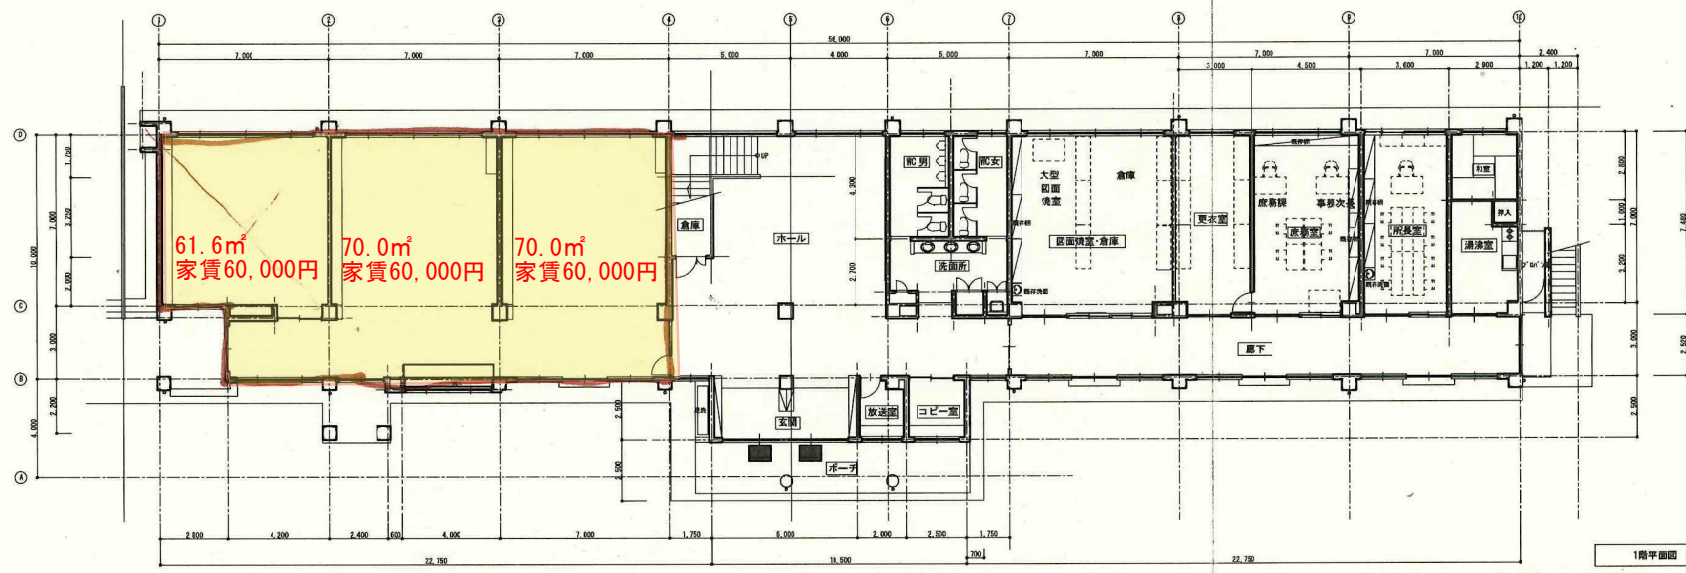

1階平面図 S=1:100

MEMO



建築&都市・企画/設計/監理
株式会社 武田建築事務所
〒910-0044 福井県門前町二丁目42番2号
TEL (093) 257-5515 (1F) FAX (093) 257-5825

工事名	令和元年度 農林水産省国営水利事業所 改修工事実施設計業務委託	図面番号	D-03
図名	平面図	縮尺	A1:1/100 A2:1/200
作成年月	2020.03	設計	
監理番号		図	